




TeriMODULAR
Sandvik





Yksittäinen moduuli

TeriMODULAR – Sandvik 30

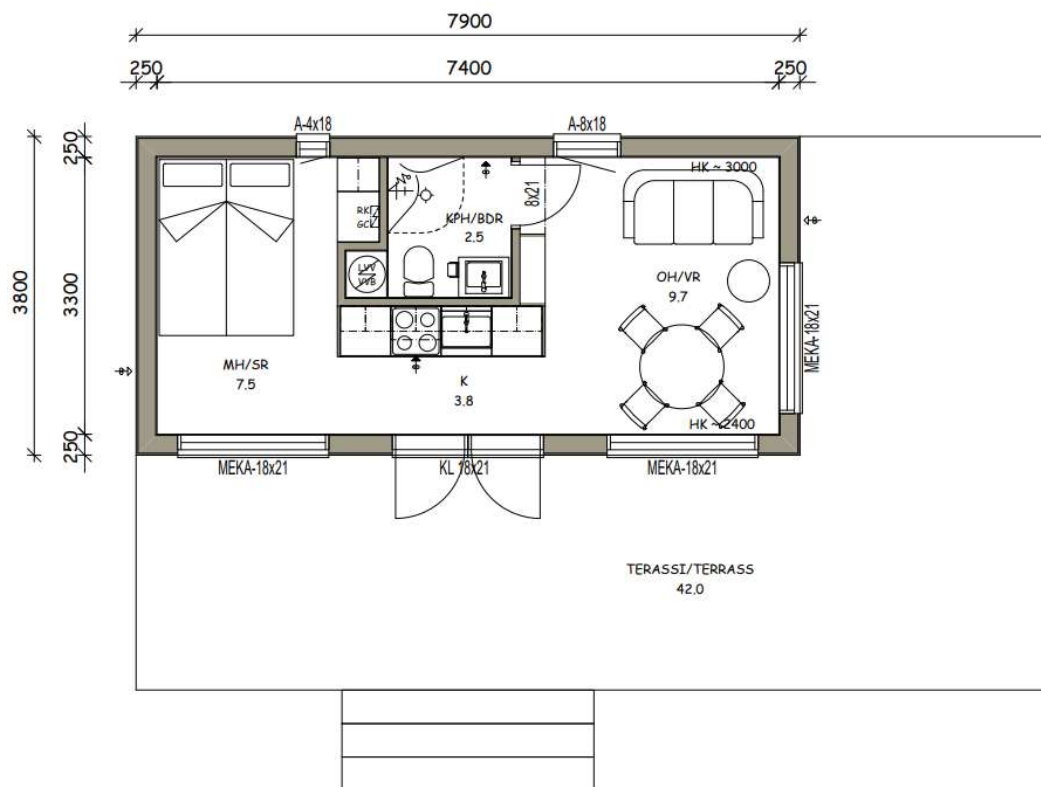

TeriMODULAR - SANDVIK 30

HUONEKORKEUS / RUMSHÖJD ~ 2400-3000
 - KYLPYHUONEESSA / I BADRUM ~ 2200
 HUONEISTOALA / LÄGENHETSyta 24.5 m²
 KERROSALA / VÅNINGSYTA 30.0 m²

TeriMODULAR – Sandvik 30	
	LUONNOS 1:50
	suunnittelija/planerare
	hyväksytty/godkänd
08.09.2023	100240

TeriMODULAR – Sandvik 30



TeriMODULAR – Sandvik 30



TeriMODULAR – Sandvik 30



TeriMODULAR – Sandvik 30




TeriMODULAR – Sandvik 30





L-muotoinen moduuli

TeriMODULAR – Sandvik 61,5

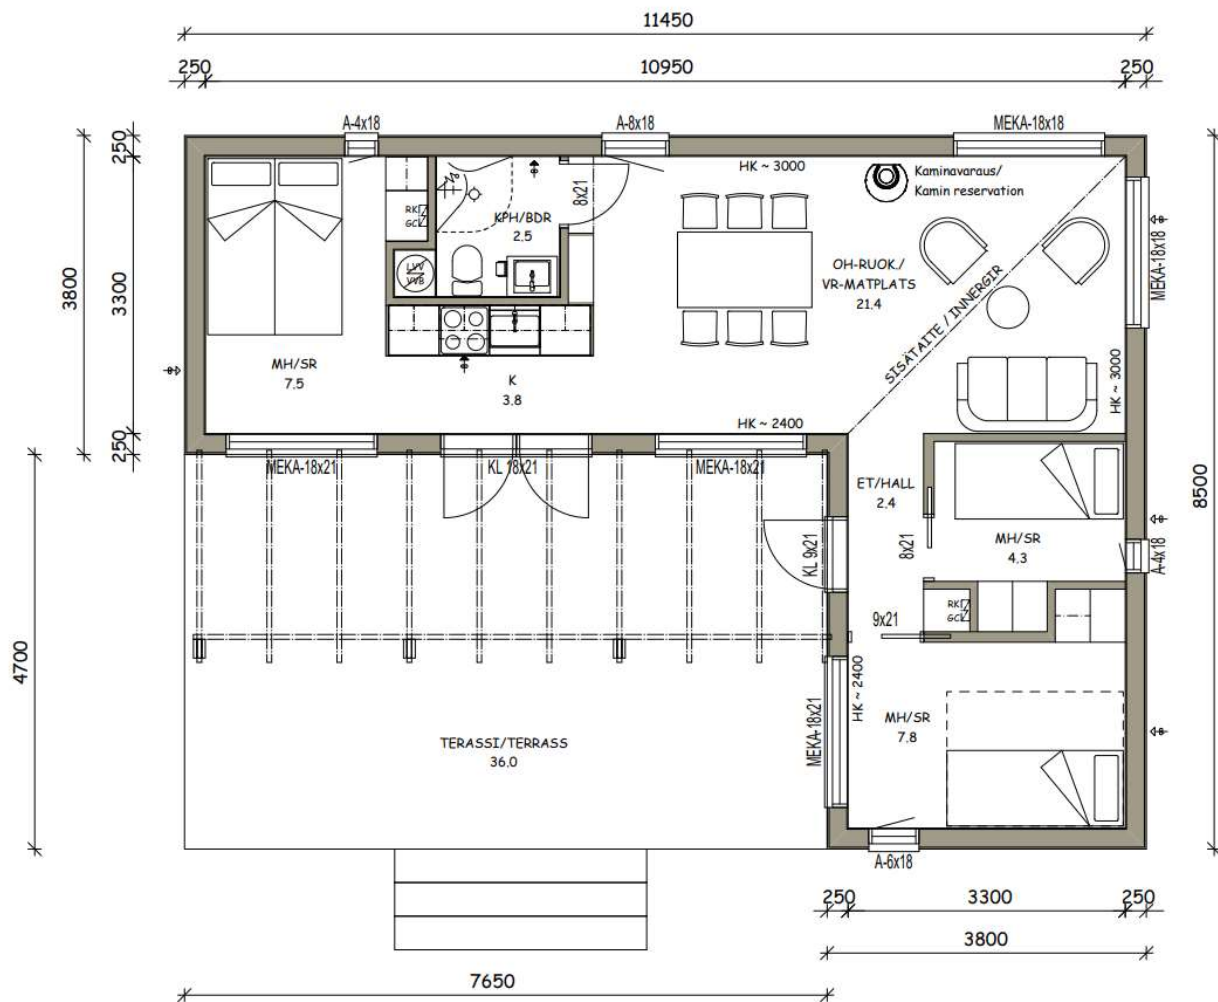

TeriMODULAR - SANDVIK 61.5

HUONEKORKEUS / RUMSHÖJD ~ 2400-3000
 - KYLPYHUONEESSA / I BADRUM ~ 2200
 HUONEISTOALA / LÄGENHETSyta 51.5 m²
 KERROSALA / VÄNINGSYTA 61.5 m²

TeriMODULAR - Sandvik 61.5	
 TERI-TALOT TERI-HUS EST. 1974	LUONNOS 1:50 suunnittelu/planeera hyväksyntä/godkänd
	11.09.2023 100241

TeriMODULAR – Sandvik 61,5



TeriMODULAR – Sandvik 61,5



TeriMODULAR – Sandvik 61,5



TeriMODULAR – Sandvik 61,5



TeriMODULAR – Sandvik 61,5




TeriMODULAR – Sandvik 61,5





Pitkä malli

TeriMODULAR – Sandvik 59

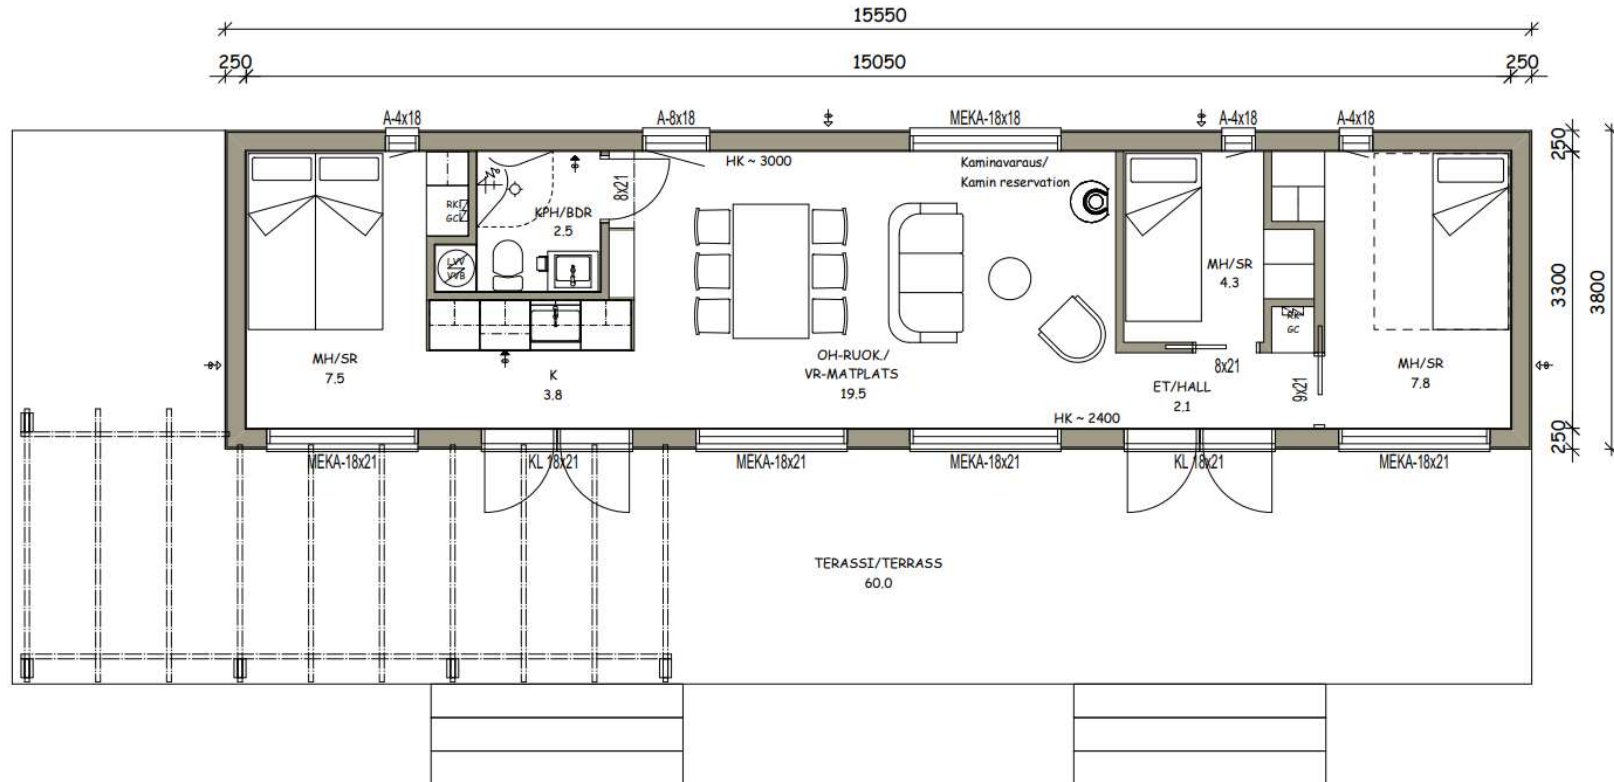

TeriMODULAR - SANDVIK 59

HUONEKORKEUS / RUMSHÖJD ~ 2400-3000

- KYLPYHUONEESSA / I BADRUM ~ 2200

HUONEISTOALA / LÄGENHETSyta 49.5 m²

KERROSALA / VÅNINGSYTA 59.0 m²

TeriMODULAR-Sandvik 59



19.09.2023

LUONNOS 1:50

suunnittelija/planerare

hyväksytty/godkänd

100243



TeriMODULAR – Sandvik 59



TeriMODULAR – Sandvik 59




TeriMODULAR – Sandvik 59





Saunamoduuli

TeriMODULAR – Sandvik sauna 30

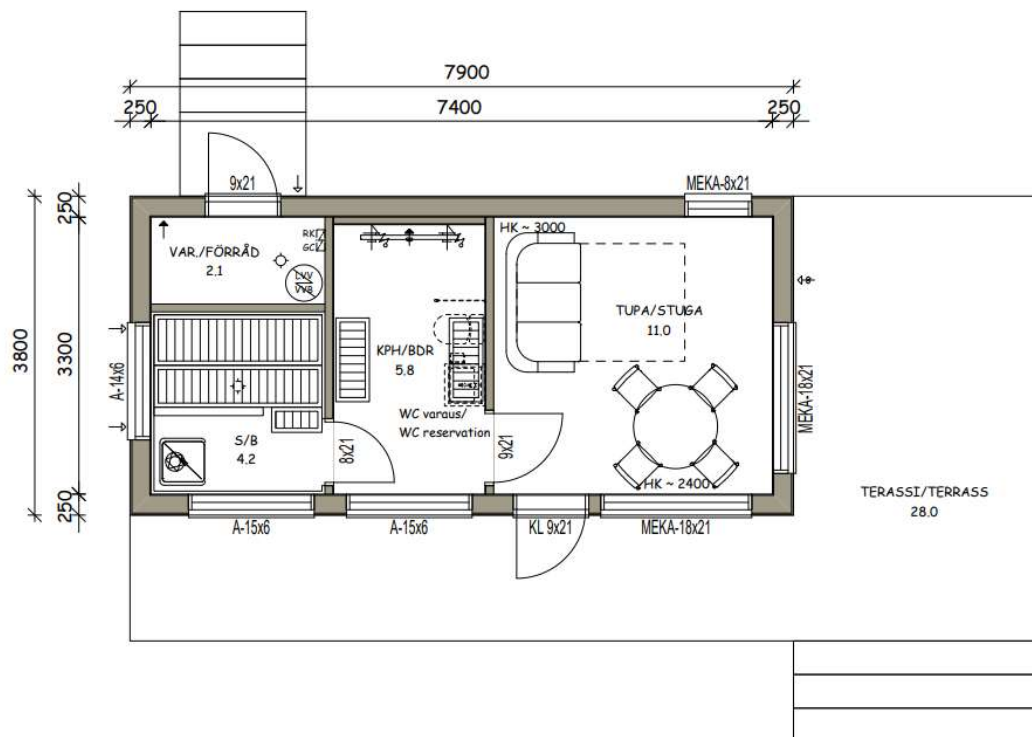

TeriMODULAR - SANDVIK SAUNA 30

HUONEKORKEUS / RUMSHÖJD ~ 2400-3000

- VARASTOSSA / I FÖRRÅD ~ 2400

HUONEISTOALA / LÄGENHETSYTA 24.5 m²

KERROSALA / VÅNINGSYTA 30.0 m²

TeriMODULAR - Sandvik sauna 30	
	LUONNOS 1:50
	suunnittelija/planerare
	hyväksytty/godkänd
13.09.2023	100242

TeriMODULAR – Sandvik sauna 30



TeriMODULAR – Sandvik sauna 30



TeriMODULAR – Sandvik sauna 30



TeriMODULAR – Sandvik sauna 30



Tinkimättömät terveiset Teerijärveltä

Laatulupauksemme

Asetamme jännittävät arkkitehtoniset ratkaisut etusijalle

Kaikki eivät halua standardoituja talomalleja. Haluamme tuoda asiakkaillemme uudenlaisia taloja. Koemme olevamme innovaattoreita ja edelläkävijöitä, kun on kyse persoonallisten talojen rakentamisesta.

Meillä on alan paras suunnittelupalvelu

Suunnittelupalvelumme perustuu asiakkaan ideoihin ja tarpeisiin, ei rajoitettuihin muutoksiin valmiissa talomalleissa.

Emme piilottele talopakettin sisältöä

Harva asiakkaistamme on talonrakentamisen asiantuntija, minkä vuoksi tarjouksen mukana toimitettavassa toimitusselosteessa luetellaan tarkasti, mitä talopaketti sisältää. Joidenkin mielestä se on liian pitkä ja yksityiskohtainen, mutta he yleensä ymmärtävät nopeasti sen hyödyt, kun hanke on käynnissä ja herää yksityiskohtaisia kysymyksiä.

Tarjoamamme hinta pysyy

Voit luottaa siihen, että sovittu hinta on se, joka näkyy laskussa, riippumatta siitä, ovatko rakennusmateriaalien hinnat nousseet.

Valitsemme materiaalityöimittajamme huolella

Olemme valinneet muutamia kotimaisia materiaalityöntekijöitä, joiden kanssa teemme yhteistyötä. Meillä on esimerkiksi kaksi laadukasta katto- ja ikkunatoimittajaa, mikä antaa meille mahdollisuuden vertailla ja painostaa samankaltaisten tuotteiden hintoja. Samalla olemme sulkeneet muut pois. Meidän lähestymistapamme laatuun ei vastaa kaikkien toimittajien lähestymistapaa laatuun.

Tiedämme talon kestävän kauemmin vankalla verhouspaneelilla

Teri-Talon paneeli ei ole koskaan ohuempi kuin 23 millimetriä, vaikka useimmissa tapauksissa se on paksumpi. Tämä antaa talolle pitkän käyttöiän ja takaa talon olevan yhtä kauniin vielä 25 vuotta myöhemmin. Lisäksi paneelimme on alhaalta viistetty, jotta kosteus ei pääse viipyilemään. Yksinkertainen innovaatio, jonka pitäisi mielestämme olla vaatimuksena kaikille.

Tiedämme, missä kohtaa eristys useimmiten vuotaa

Olemme jo kauan sitten järjestäneet tuotantolinjamme uudelleen siten, että jokainen elementti alkaa ovien ja ikkunoiden eristämisestä. Sitten runko rakennetaan niiden ympärille. Oven tai ikkunan sijoittaminen karmissa olevaan reikään ja sen jälkeen eristäminen ei riitä meidän standardiemme mukaan.

Tiedämme, miten välttää kuljetusvaurioita

Mikään ei ole ärsyttävämpää kuin elementit ja materiaalit, joita on käsitelty huolimattomasti kuljetuksen aikana ja jotka saapuvat rakennustyömaalle vaurioituneina. Kun löydämme yhteistyökumppaneita, jotka pitävät lupauksensa ja joilla on korkea ammattitaito, emme hylkää heitä kustannusten vähentämiseksi. Rahtikustannusten alentaminen muuttuu nopeasti kuljetusvaurioiden aiheuttamiksi lisäkustannuksiksi. Emme ole valmiita ottamaan tätä riskiä asiakkaidemme puolesta.

Emme tee kokeiluja kokoonpanon suhteen

Teri-Talon asennuksen hoitavat omat asennusryhmämme tai huolellisesti valitut yhteistyökumppanit, joista tiedämme, että he eivät tee oikoteitä ja jotka tekevät asennuksen standardiemme mukaisesti. Kestää useita asennuksia ennen kuin kaikki mahdolliset virheet on opittu. Siksi asetamme kokemuksen alhaisen hinnan edelle. Tämä on yksi syy siihen, miksi meillä on vain vähän valituksia eikä kuluttaja-asiamies ole huomauttanut meistä.

